


Навесная фасадная система МАРМОРОК - 45 мм
Мин. плита - ISOVER RKL - 30 мм
Мин. плита - ISOVER KL - 120 мм
Монолитная ж/б стена - 200 мм
Внутренняя отделка помещения

Гидроизоляция :ВиллаЭласт В (ЭКП) ("ICOPAL")
Гидроизоляция :Вилла Эласт Н (ЭПП) ("ICOPAL")
Битумная подготовка "ICOPAL"
Цементно-песчаная стяжка М150 арм.сеткой Вр I 100х100х5 - 40мм
Керамзитовый гравий по уклону пролитый цементным молоком - 10 - 300мм
П/э пленка
Теплоизоляционная плита РУФ-БАТТС В = 0.048 Вт/(мК) - 40мм
Теплоизоляционная плита РУФ-БАТТС Н = 0.048 Вт/(мК) - 160мм
Битумная подготовка ВиллаТекс Н (ХПП) ("ICOPAL") 3,0/55 наплавлен
Монолитная ж/бетонная плита - 250мм

Разрез 2-2

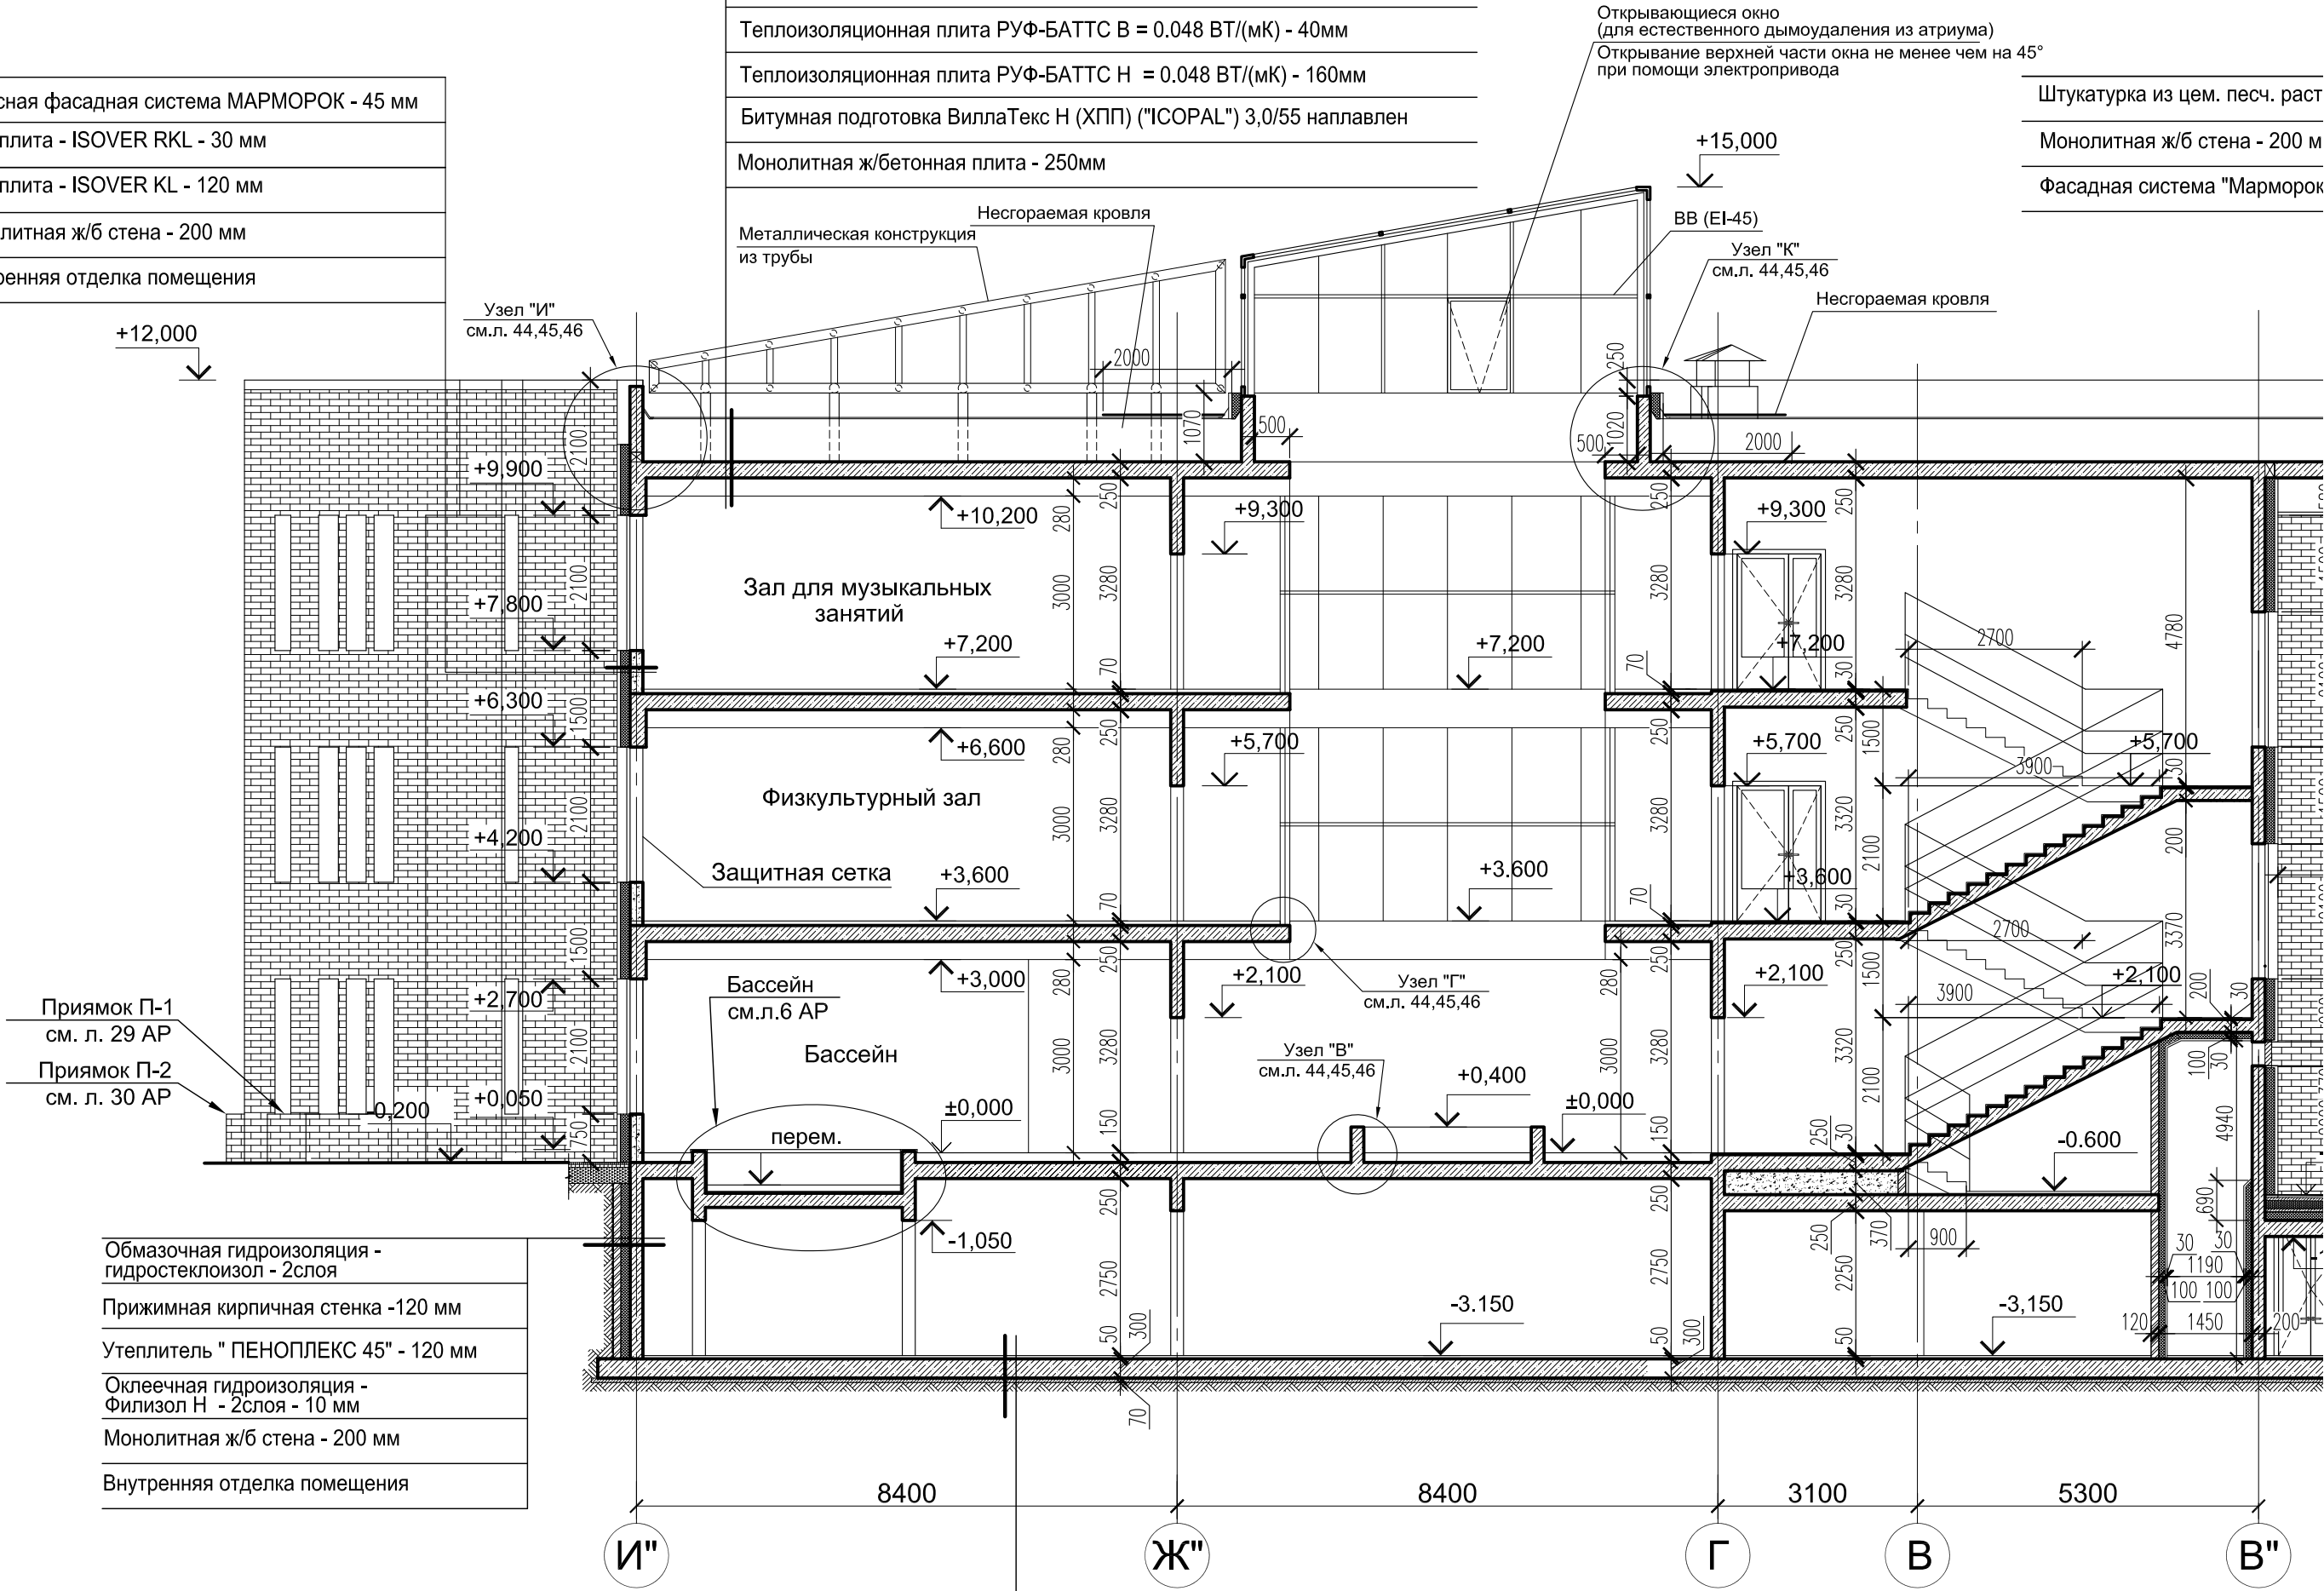

Обмазочная гидроизоляция - гидростеклоизол - 2слоя
Прижимная кирпичная стенка -120 мм
Утеплитель " ПЕНОПЛЕКС 45" - 120 мм
Оклеенная гидроизоляция - Филизол Н - 2слоя - 10 мм
Монолитная ж/б стена - 200 мм
Внутренняя отделка помещения

Конструкция пола подвала - 50 мм
Монолитный ж/б плита основания - 300 мм
Гидроизоляция - гидростеклоизол 2 слоя - 10мм
Подготовка из бетона В7,5 - 70мм
Грунт основания

0.000=1		
Изм.	Кол. уч.	Лист
Рук. АПМ	Брайг	
ГАП	Смогл	
ГИП	Кувш	
Архитектор	Семиг	