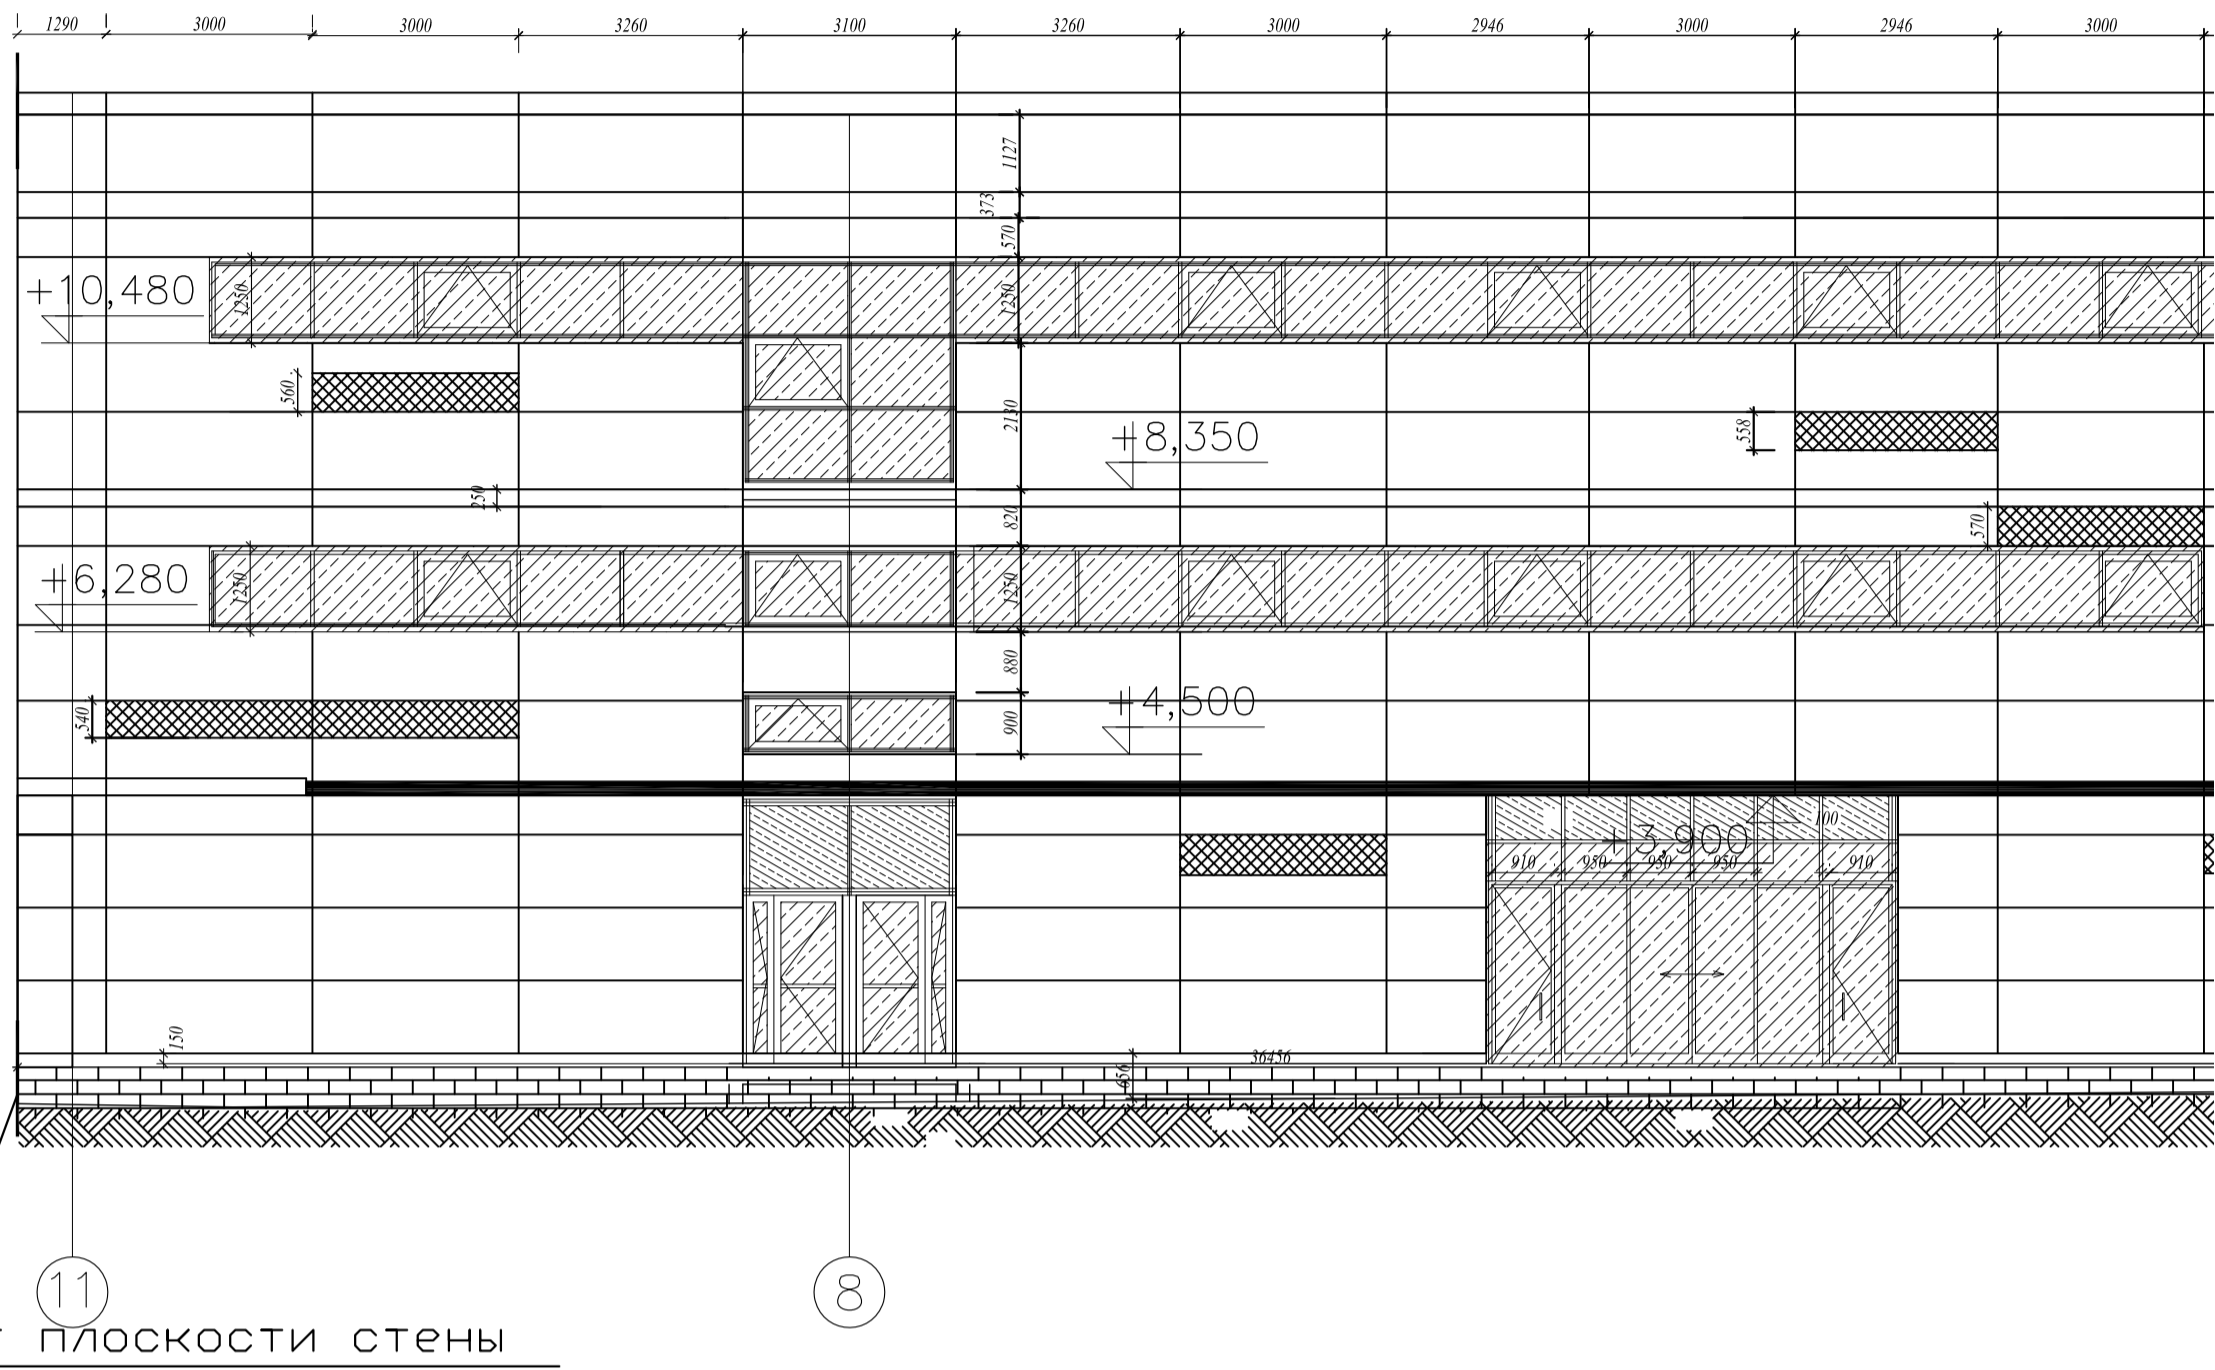

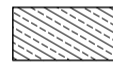







Фасад 1-13.Фрагмент 3.
Раскладка панелей.



СОГЛАСОВАНО :	
Инв. № подл.	Подпись и дата
Взамен инв.№ ГАП	Брайловская Н.
ГИП	

Условные обозначения:

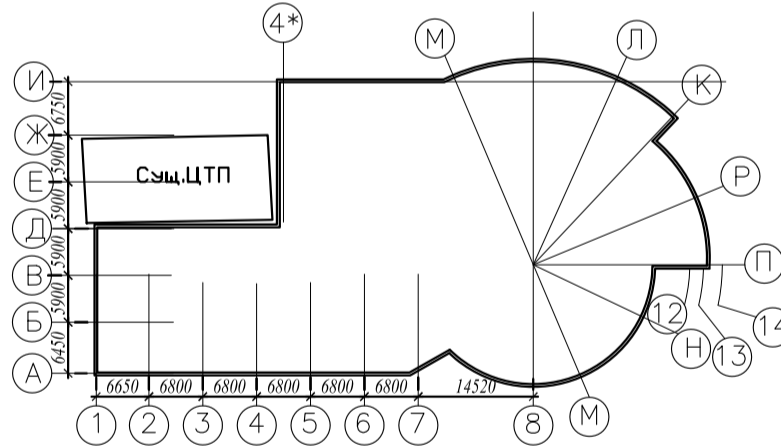-  - прозрачное стекло
-  - матовое (непрозрачное) стекло
-  - керамический гранит
-  - G-844 Легкое серебро
-  - G-122 Оранжевый
-  - G-115 Желтый



Изм.	Кол.уч	Лист	Ндок	Подп.	Дата
Гл. констр.	Сметанин И.				
Проектир.	Черменина О.				
Проверил	Пряхин К.				