План 1-го этажа

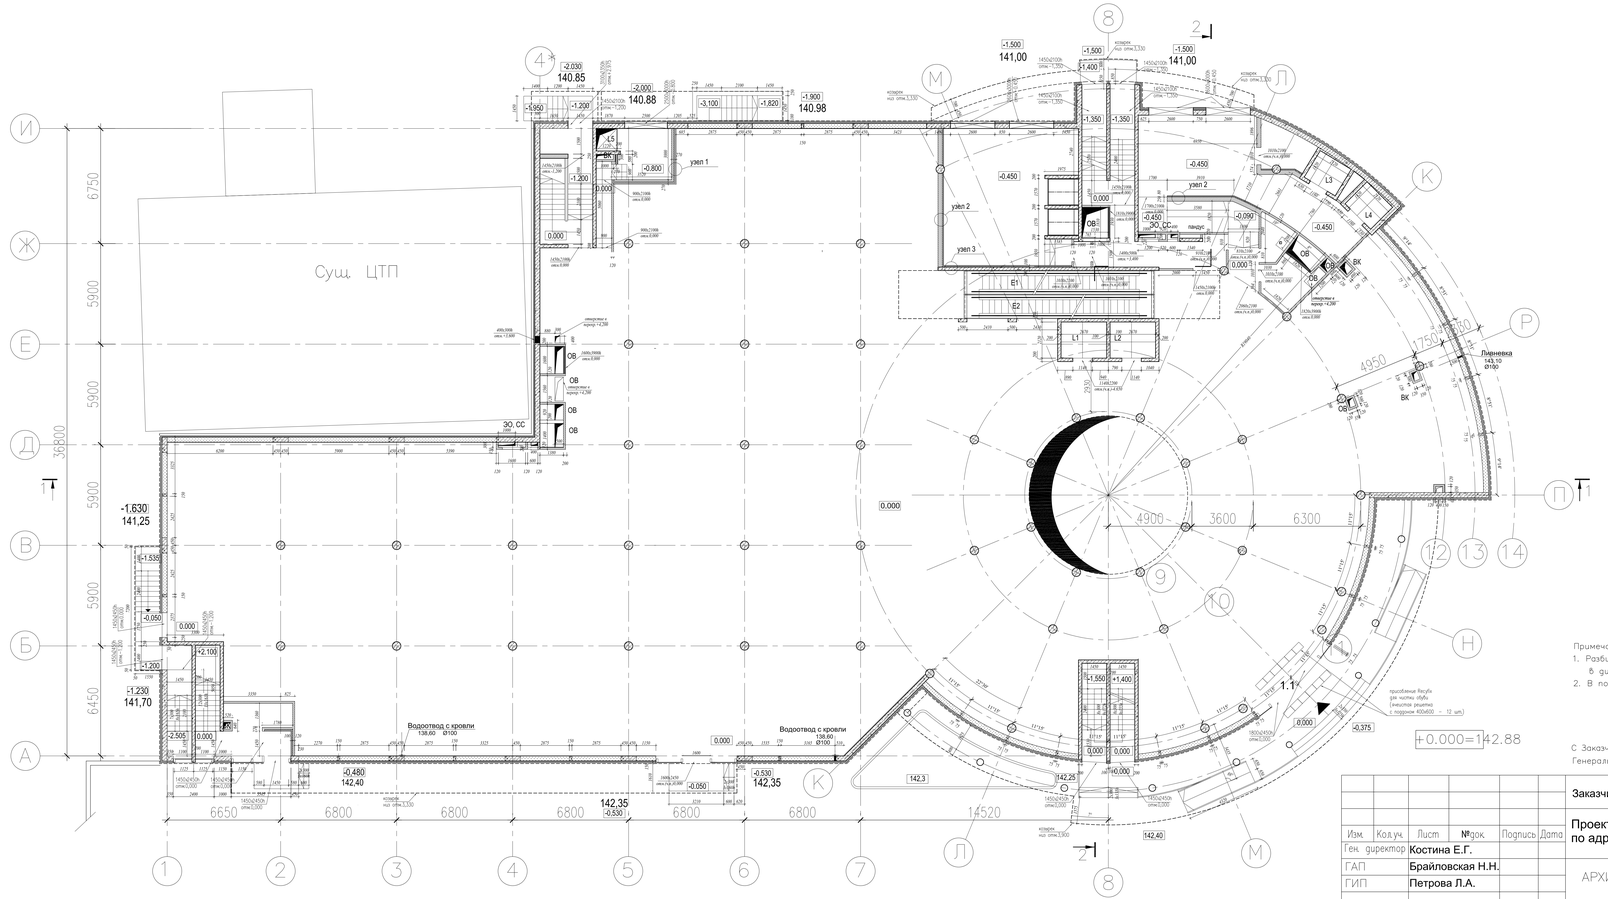

ЭКСПЛИКАЦИЯ ПОМЕЩЕНИЙ:

N помещ. по проекту	Наименование помещений	Площадь помещ. кв.м.
1.1	тепловой тамбур	11
1.2	общественная зона	507
1.3	тепловой тамбур	8
1.4	тепловой тамбур	2,1
1.5	вестибюль	8,8
1.6	тепловой тамбур	2,1
1.7	коридор	15
1.8	тамбур-шлюз	1,5
1.9	зона разгрузки супермаркета	56
1.10	коридор	17,5
1.11	зона разгрузки бутиков	32
1.12	кладовая и пресовочная тары	6,7
1.13	лифтовой холл	18
1.14	помещение уборочного инвентаря	3,9
1.15	подсобное помещение	7
1.16	тепловой тамбур	2,1
1.17	тепловой тамбур	2,1
1.18	тепловой тамбур	4,6
1.19	зона разгрузки кафе	10,7
1.20	коридор	3,6
1.21	коридор	12
1.22	торговое пространство	58
1.23	торговое пространство	64
1.24	торговое пространство	59
1.25	торговое пространство	486
1.26	торговое пространство	46
1.27	торговое пространство	36
1.28	торговое пространство	103,5
1.29	торговое пространство	45
1.30	торговое пространство	52
1.31	торговое пространство	27,8
1.32	торговое пространство	43,6
1.33	торговое пространство	159

S общая этажа: 2166кв.м.

Примечание:
1. Разбивка торговой зоны на бутики показана условно и будет уточнена в дизайн-проекте после определения арендаторов
2. В помещениях 1.14 и 1.15 выполнить гидроизоляцию

С Заказчиком согласовано:
Генеральный директор ООО"Инвест Проект МСК" Самохвалов С.В.

						Заказчик: ООО "Инвест Проект МСК"
Изм.	Кол.уч.	Лист	№док.	Подпись	Дата	Проект торгового центра в г.Щелково по адресу: Пролетарский пр., между владениями 5 и 5а
Ген. директор		Костина Е.Г.				
ГАП		Брайловская Н.Н.				АРХИТЕКТУРНО- СТРОИТЕЛЬНАЯ ЧАСТЬ
ГИП		Петрова Л.А.				Стадия: П; Лист; Листов
						План 1-го этажа М 1:200
Должность		Ф. И. О.		Подпись	Дата	ООО "АрхПроект-2"