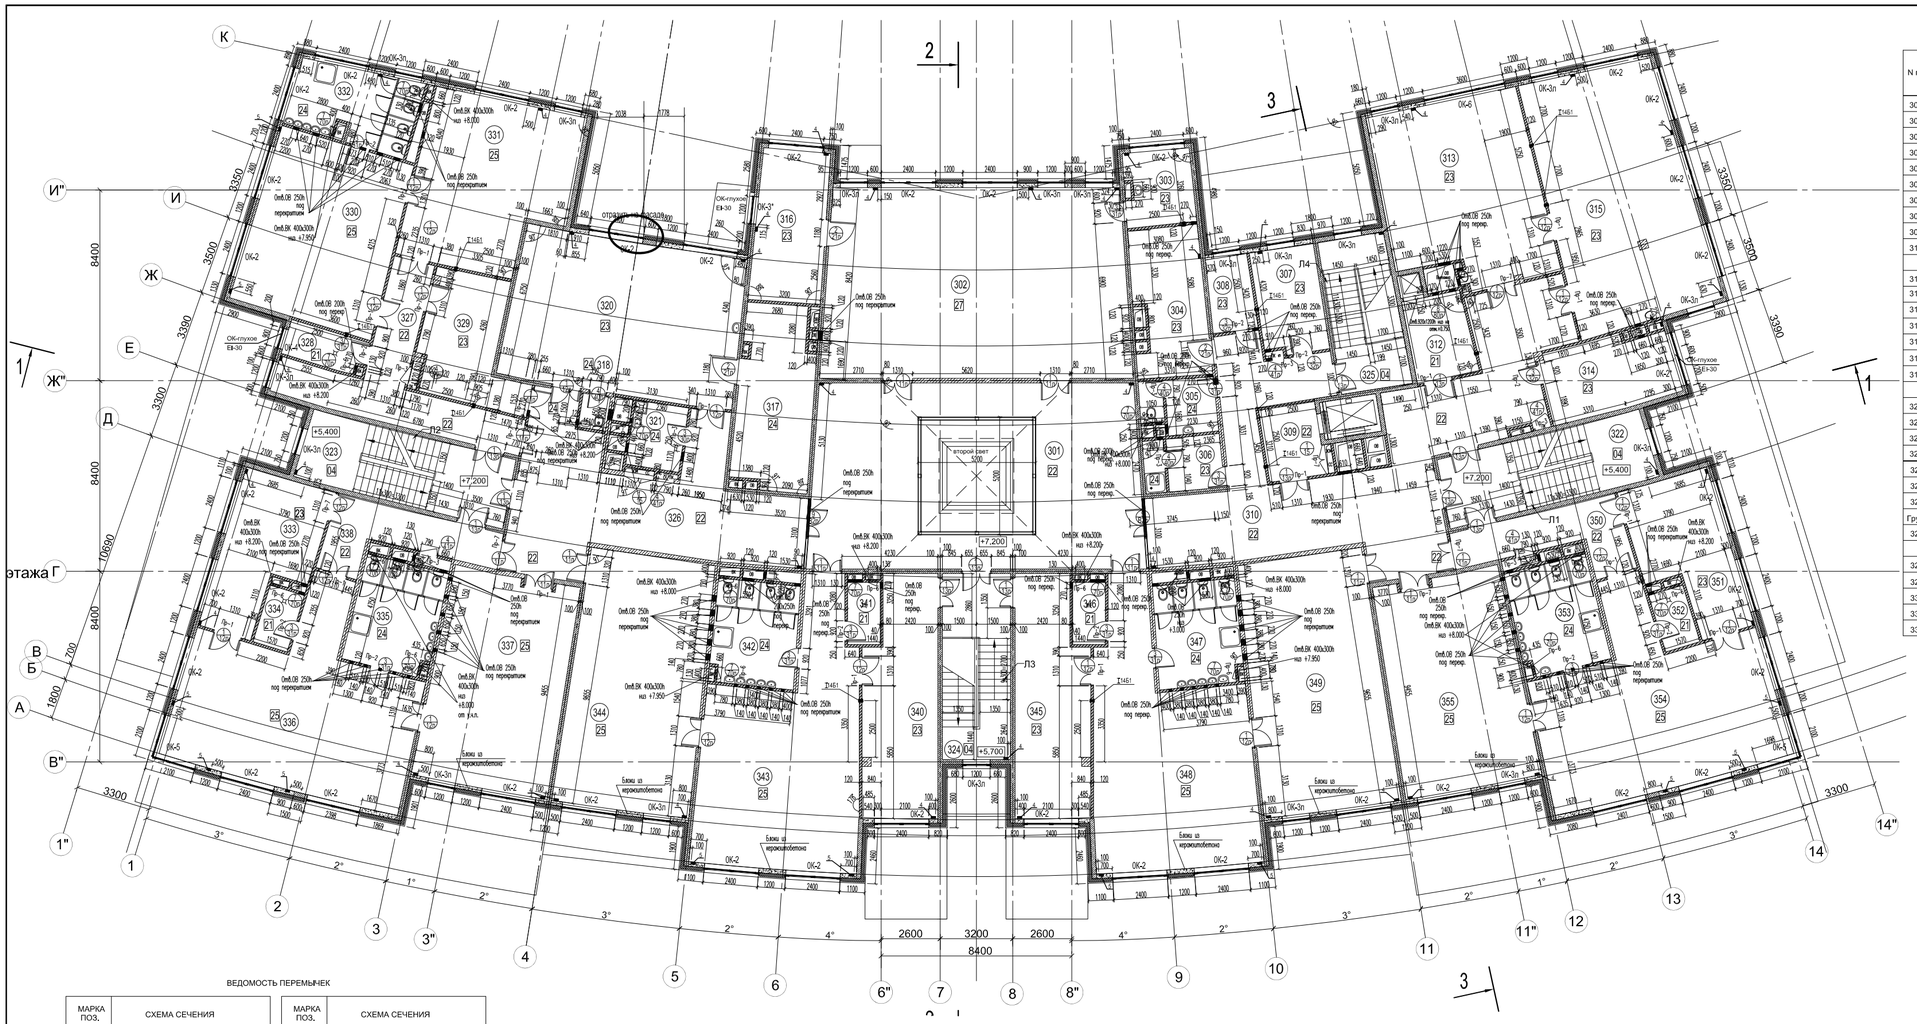
2600
3200
2600
8400
3300
8400
8400
8400
10890
1800
3350
3500
3390
3300
3500
3350
3390
3300
+5.400
+7.200
+5.700
+7.200
+5.400
+7.200
второй свет
5300
5300
Л1
Л2
Л3
Л4
Блоки из ячеистобетона
ОК-2
ОК-3п
ОК-3эп
ОК-6
ОК-5
ОК-стуков
EI-30
Пр-1
Пр-2
Т1461
