



Фасад 1 - 13

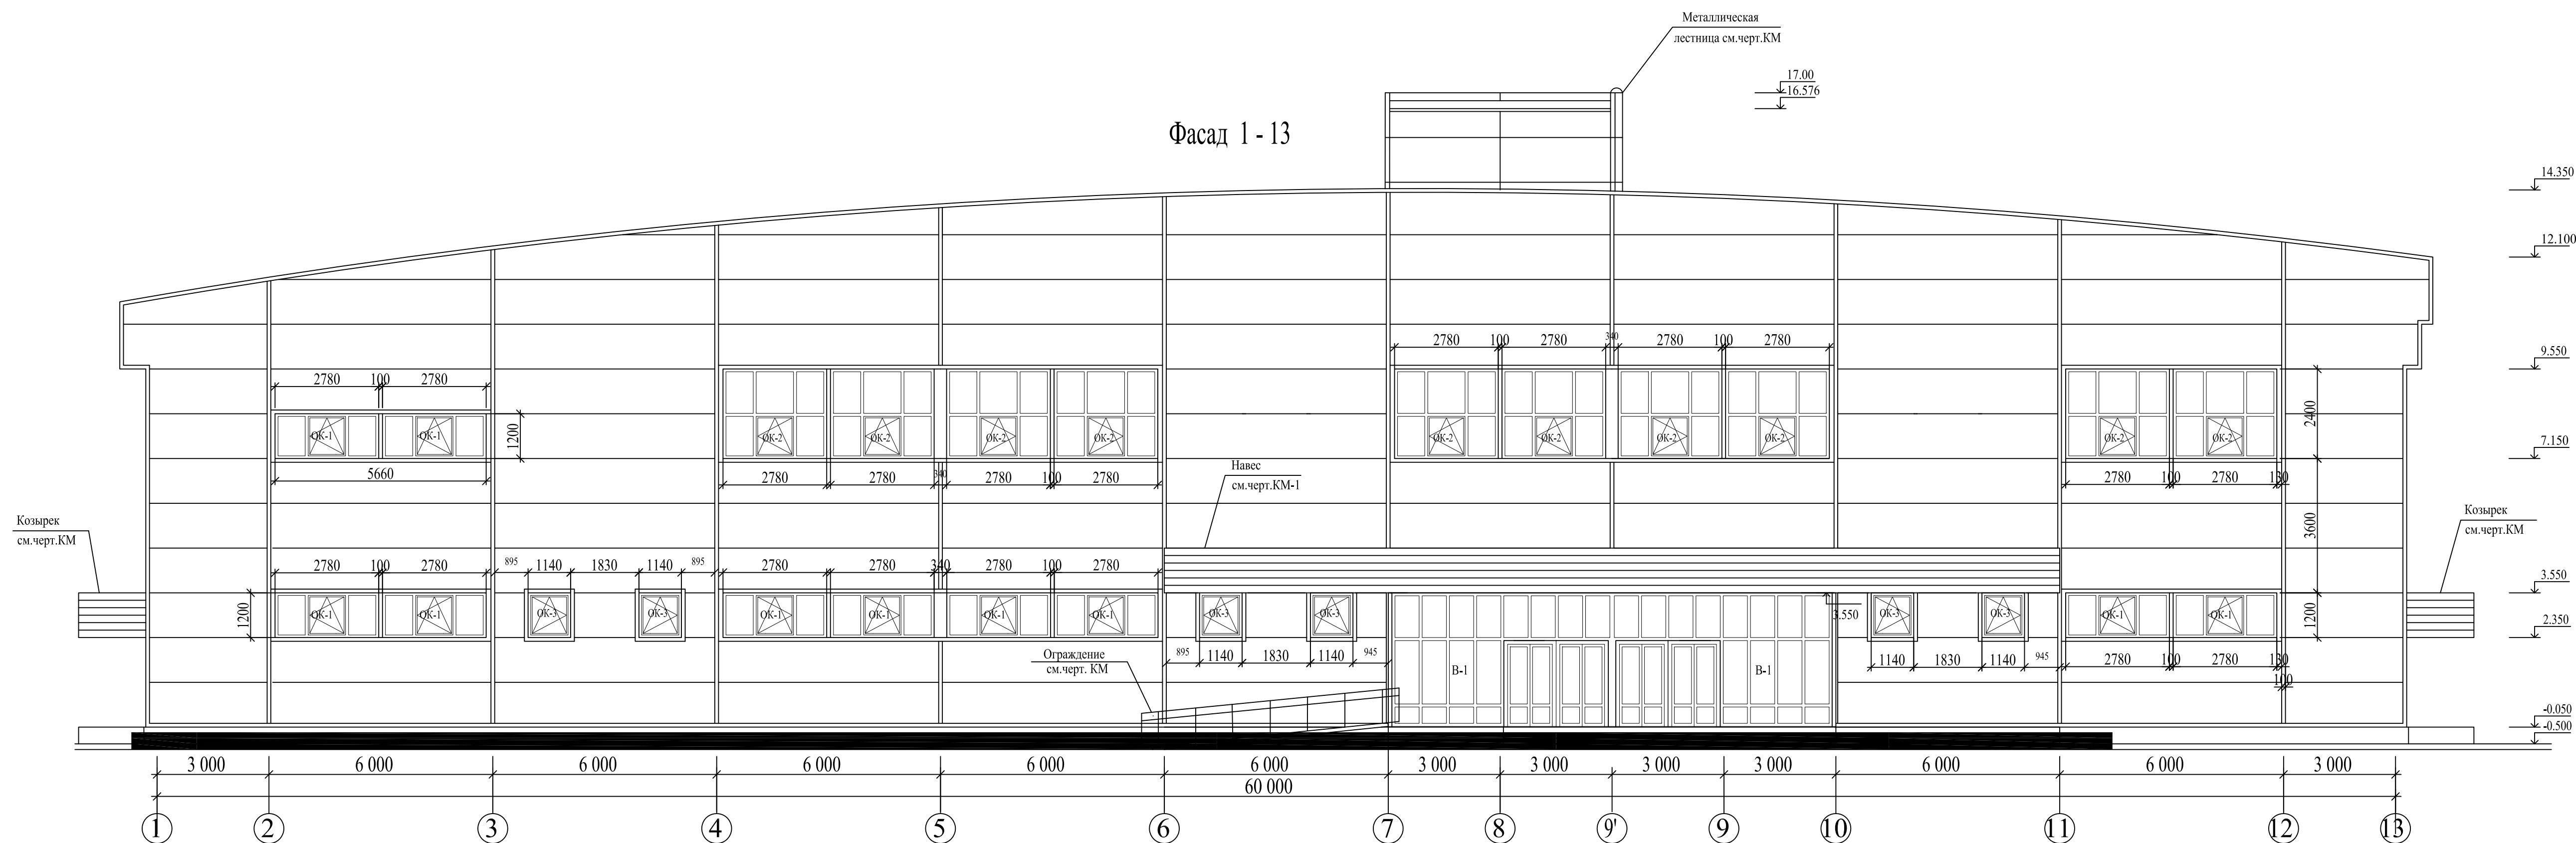

Фасад 13 - 1

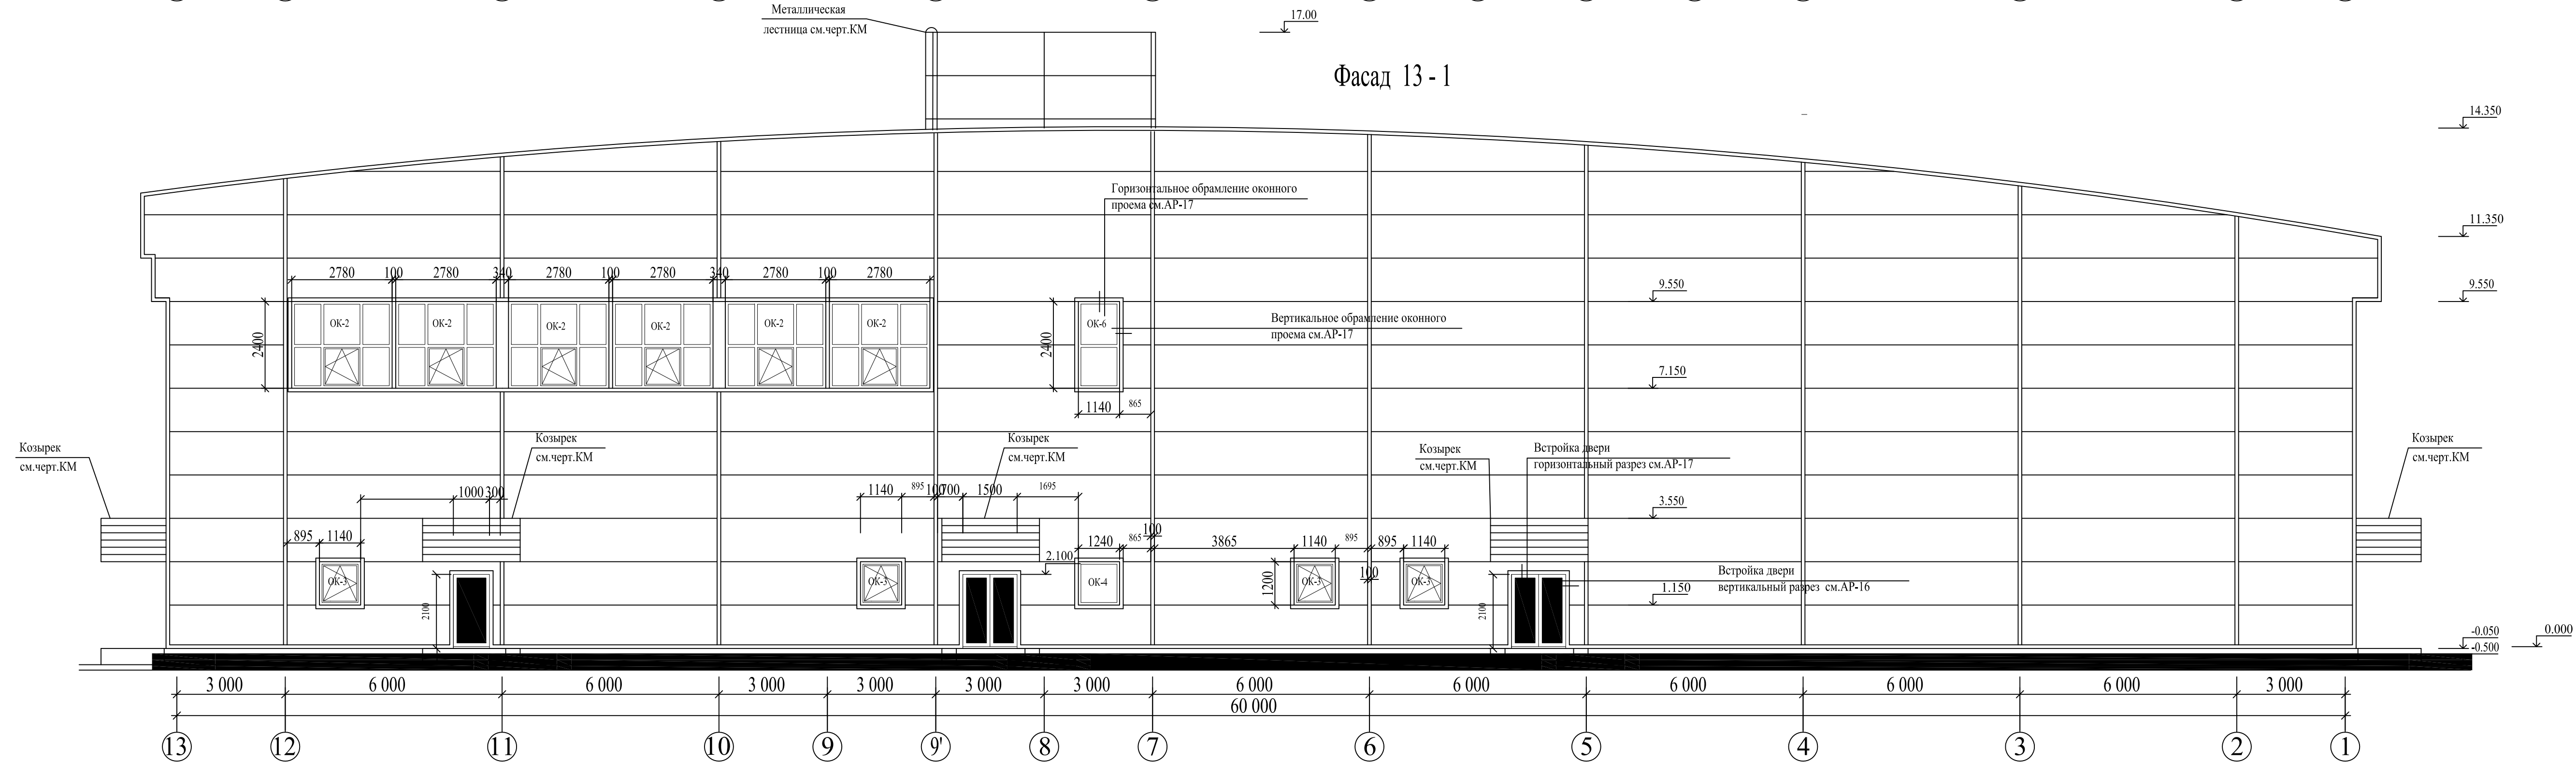

Цоколь - облицовка керамогранитом окраской типа "соль-перец"

				ПК ПНИ "Стройпроект"		01-12/08-АР	
				"Физкультурно-оздоровительный комплекс с плавательным бассейном", по адресу: Саратовская обл., г. Балашов.			
Изм.	Кол.уч.	Лист	№ док.	Подпись	Дата	Статья	Лист
АЭП	Абсааев					РД	7
ААЭ	Абсааев						19
Разработал	Семина					Фасады 1-13; 13-1.	
						ООО "БАТНАЛЬ"	