


ПЛАН на отм. 0.000

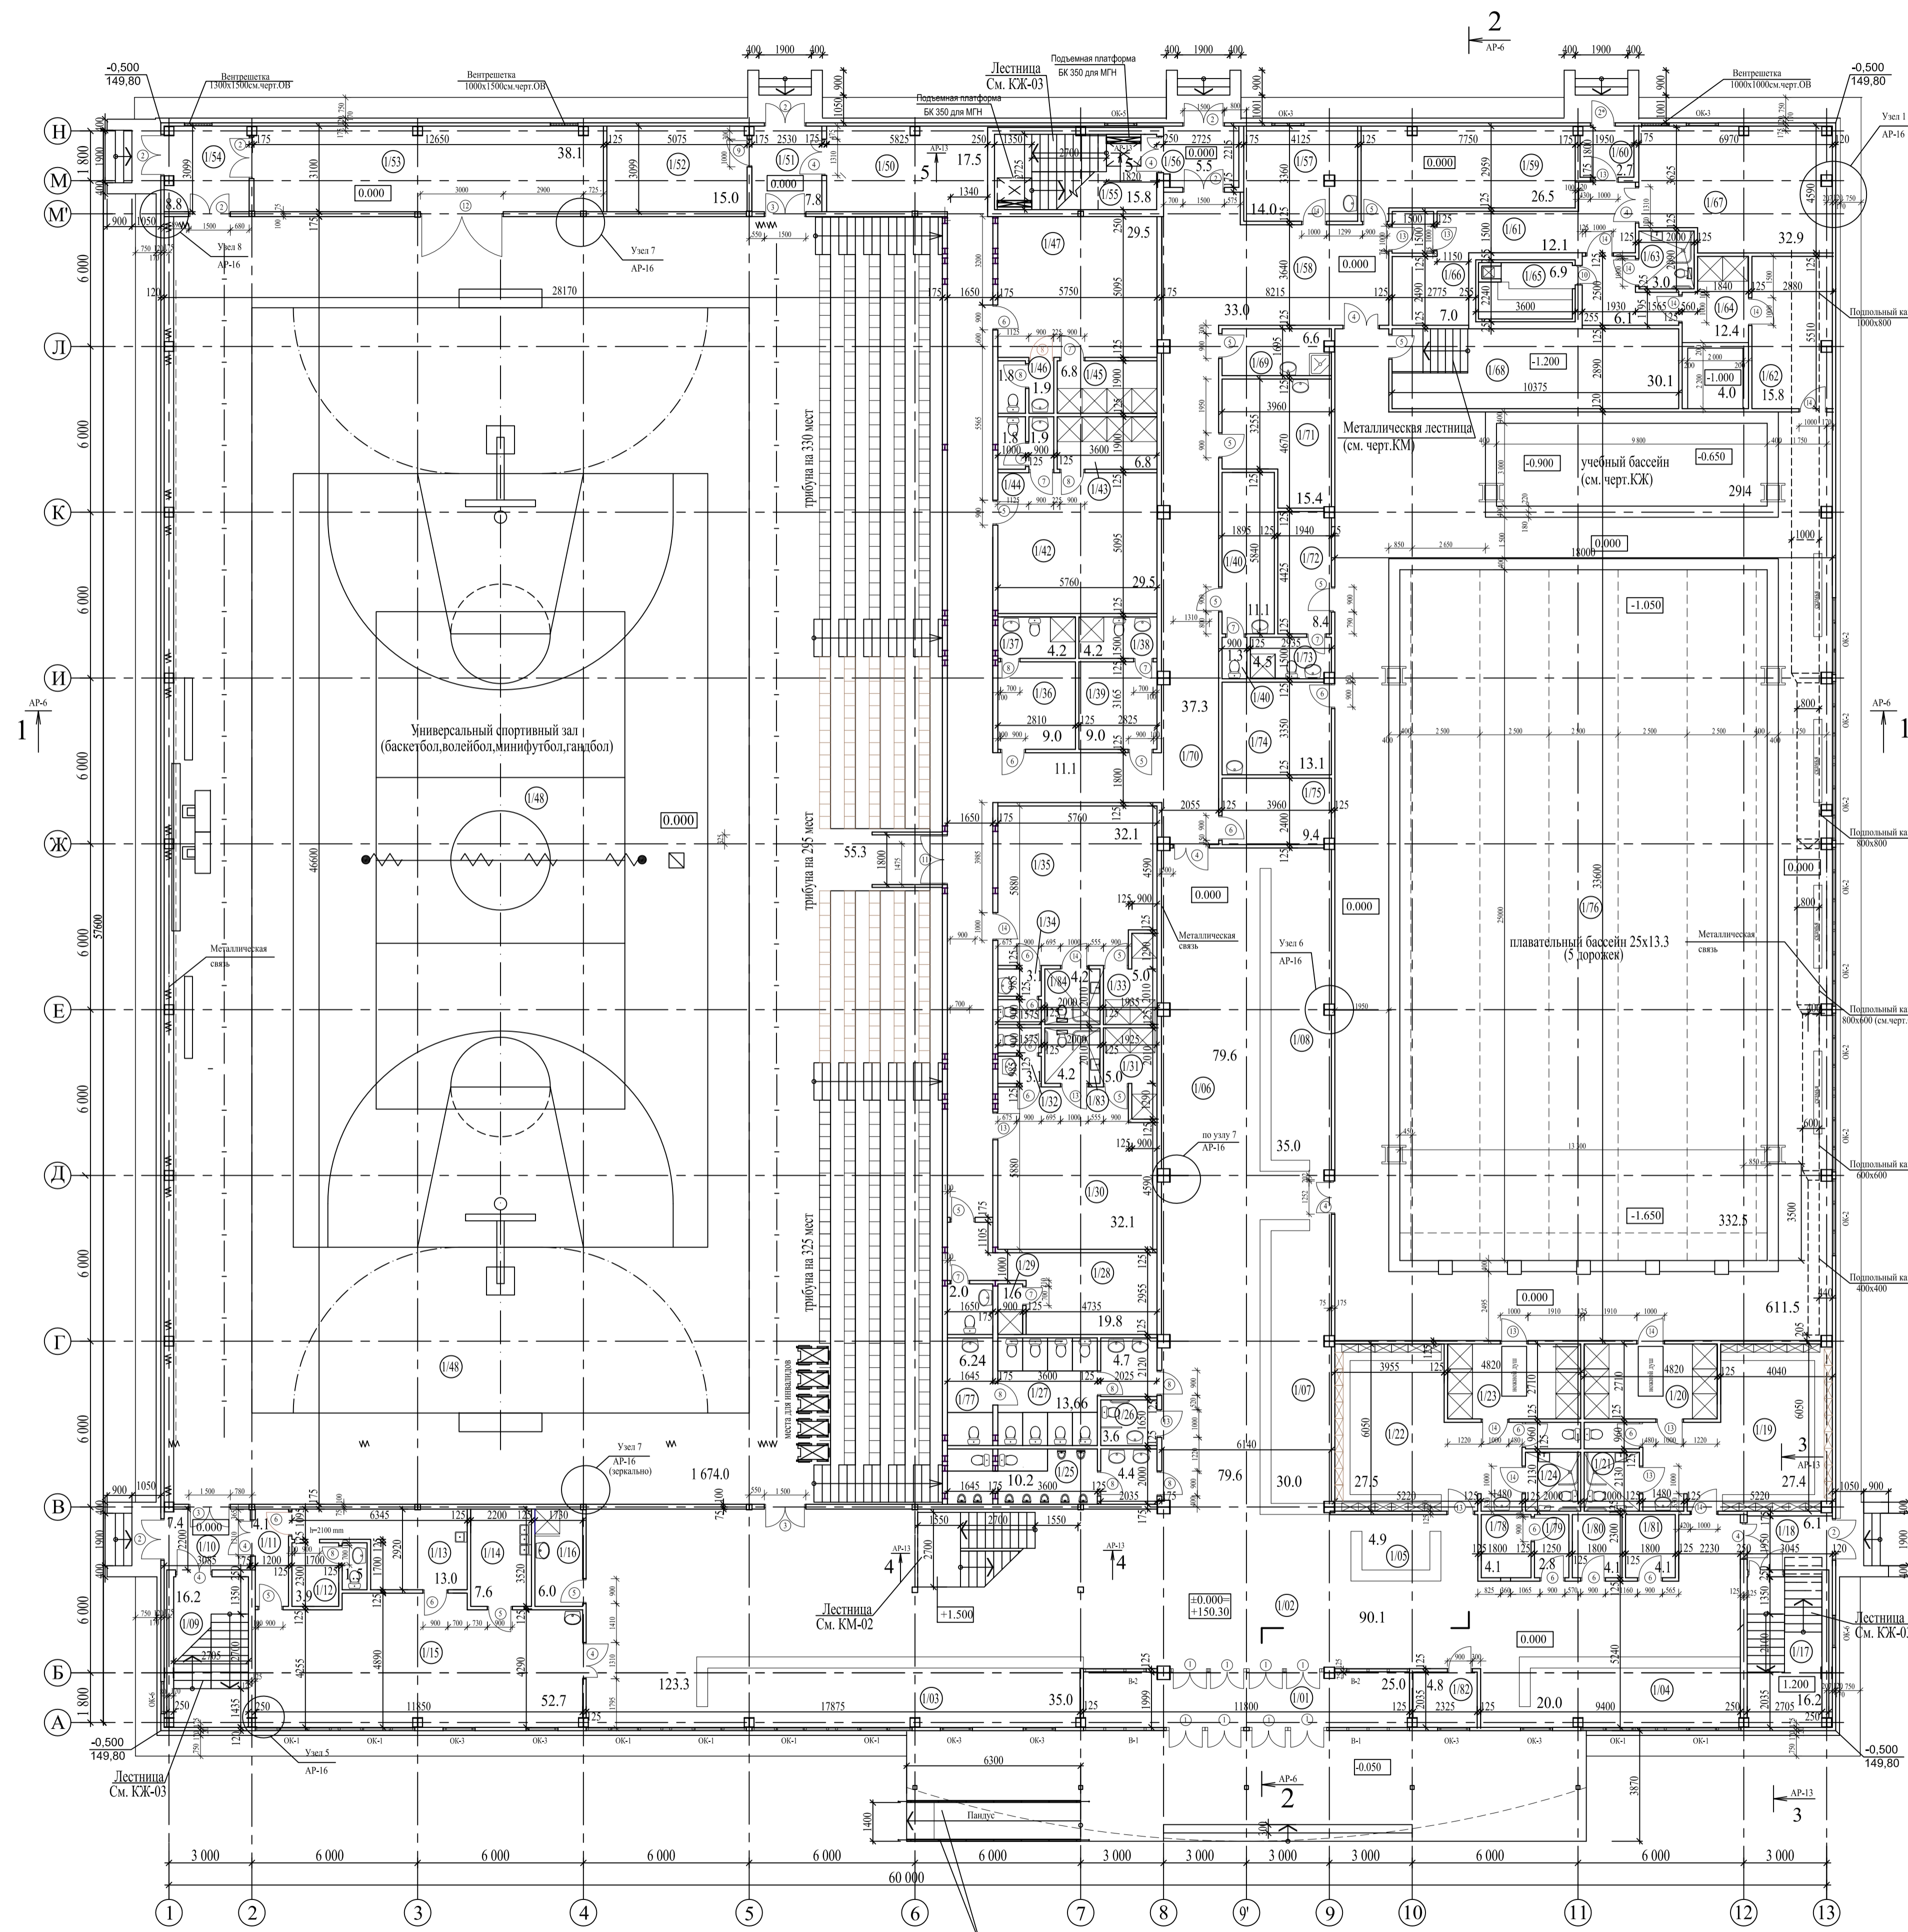

ЭКСПЛИКАЦИЯ ПОМЕЩЕНИЙ

№ п/п	Наименование помещения	Площадь, м2
1		3
1/01	Тамбур главного входа	25.0
1/02	Вестибаль	229.1
1/03	Гардероб посетителей зала	35.0
1/04	Гардероб	20.0
1/05	Стойка регистрации и охраны	4.9
1/06	Фойе	79.6
1/07	Гардероб зала	30.0
1/08	Гардероб зала	35.0
1/09	Лестничная клетка	16.2
1/10	Тамбур	7.4
1/11	Коридор	4.1
1/12	Гардеробная буфета с санузлом	3.9+1.5
1/13	Подсобное помещение буфета	13.0
1/14	Моечная посуду при буфете	7.0
1/15	Буфет на 30 человек	52.7
1/16	Комната уборочного инвентаря	6.0
1/17	Лестничная клетка	16.2
1/18	Тамбур	6.1
1/19	Мужская раздевалка при бассейне	27.4
1/20	Душевая на 7 сеток	15.9
1/21	Сан. узел для инвалидов	4.7+4.4
1/22	Женская раздевалка при бассейне	27.5
1/23	Душевая на 7 сеток	15.9
1/24	Сан. узел для инвалидов с душем	4.7+4.4
1/25	Сан. узел для зрителей мужской	10.2+4.4
1/26	Сан. узел для инвалидов с душем	3.6
1/27	Сан. узел для зрителей женской	13.66+4.7
1/28	Судейская	19.6
1/29	Душевая и туалет	1.6+1.6
1/30	Раздевалка мужская при спортзале	32.1
1/31	Душевая на 3 сетки	5.0
1/32	Туалет с умывальной	3.1
1/33	Душевая на 3 сетки	5.0
1/34	Туалет с умывальной	3.1
1/35	Раздевалка женская при спортзале	32.1
1/36	Тренерская	9.0
1/37	Душевая с санузлом	4.2
1/38	Душевая с санузлом	4.2
1/39	Тренерская	9.0
1/40	Гардеробная персонала	11.1
1/41	Туалет	1.3
1/42	Раздевалка командная	29.5
1/43	Душевая на 4 сетки	6.8
1/44	Туалет с умывальной	2.2+1.9
1/45	Душевая на 4 сетки	6.8
1/46	Туалет с умывальной	2.2+1.9
1/47	Командная раздевалка	29.5
1/48	Универсальный спортивный зал с трибунами на 1000 пр.	1178.1
1/49	Коридор	46.8
1/50	Холл	17.5
1/51	Тамбур	7.8
1/52	Электронитовая	15.0
1/53	Вешалочная	38.1
1/54	Тамбур	8.8
1/55	Лестничная клетка	15.8
1/56	Тамбур	5.5
1/57	Медицинский кабинет	14.0
1/58	Холл	33.0
1/59	Возможенный и тепловой узел	26.5
1/60	Тамбур	2.7
1/61	Коридор	12.1
1/62	Комната отдыха и массажная	15.8
1/63	Туалет	3.0
1/64	Моечная с душевыми и купелью	12.4+6.1
1/65	Парная	8.0
1/66	Раздевалка	7.0
1/67	Помещение сушильной машины	32.9
1/68	Помещение водоподготовки	30.1
1/69	Комната уборочного инвентаря	6.6
1/70	Коридор	103.7
1/71	Мастерская	15.4
1/72	Тренерская при бассейне	10.2
1/73	Душевая с санузлом	4.5
1/74	Комната дежурной сестры и лаборатории	13.1
1/75	Комната охраны	9.4
1/76	Помещение плавательного и учебного бассейнов	611.5
1/77	Комната личной гигиены женщин	6.24
1/78	Касса	4.1
1/79	Тамбур	2.8
1/80	Выдача ключей	4.1
1/81	Выдача купальных принадлежностей	4.1
1/82	Помещение выдачи моющих средств	4.8
1/83	Сан. узел для инвалидов с душем	4.2
1/84	Сан. узел для инвалидов с душем	4.2

Составлено	Сверено
Исп. М.И.С.	Исп. М.И.С.
Проверено	Проверено
Дата	Дата

1.Входные проемы дверей см. АР-5  
2.Специально изменено заполнения проемов см. АР-2

ПК ПИИ "Стройпроект" 01-12-08-АР	
"Физкультурно-оздоровительный комплекс с плавательным бассейном", по адресу: Саратовская обл., г.Балашов.	
Изм. Кол.уч. Лист	№ док. Подпись Дата
АЭТ АСАДАН	
ААТ НАПОДЕТА	
Разработал Семин	
Физкультурно-оздоровительный комплекс с плавательным бассейном	
Станд. Лист	РД 4
План первого этажа	
ООО "БАТНАЛЬ"	
Формат А1	