



Разрез 1-1.

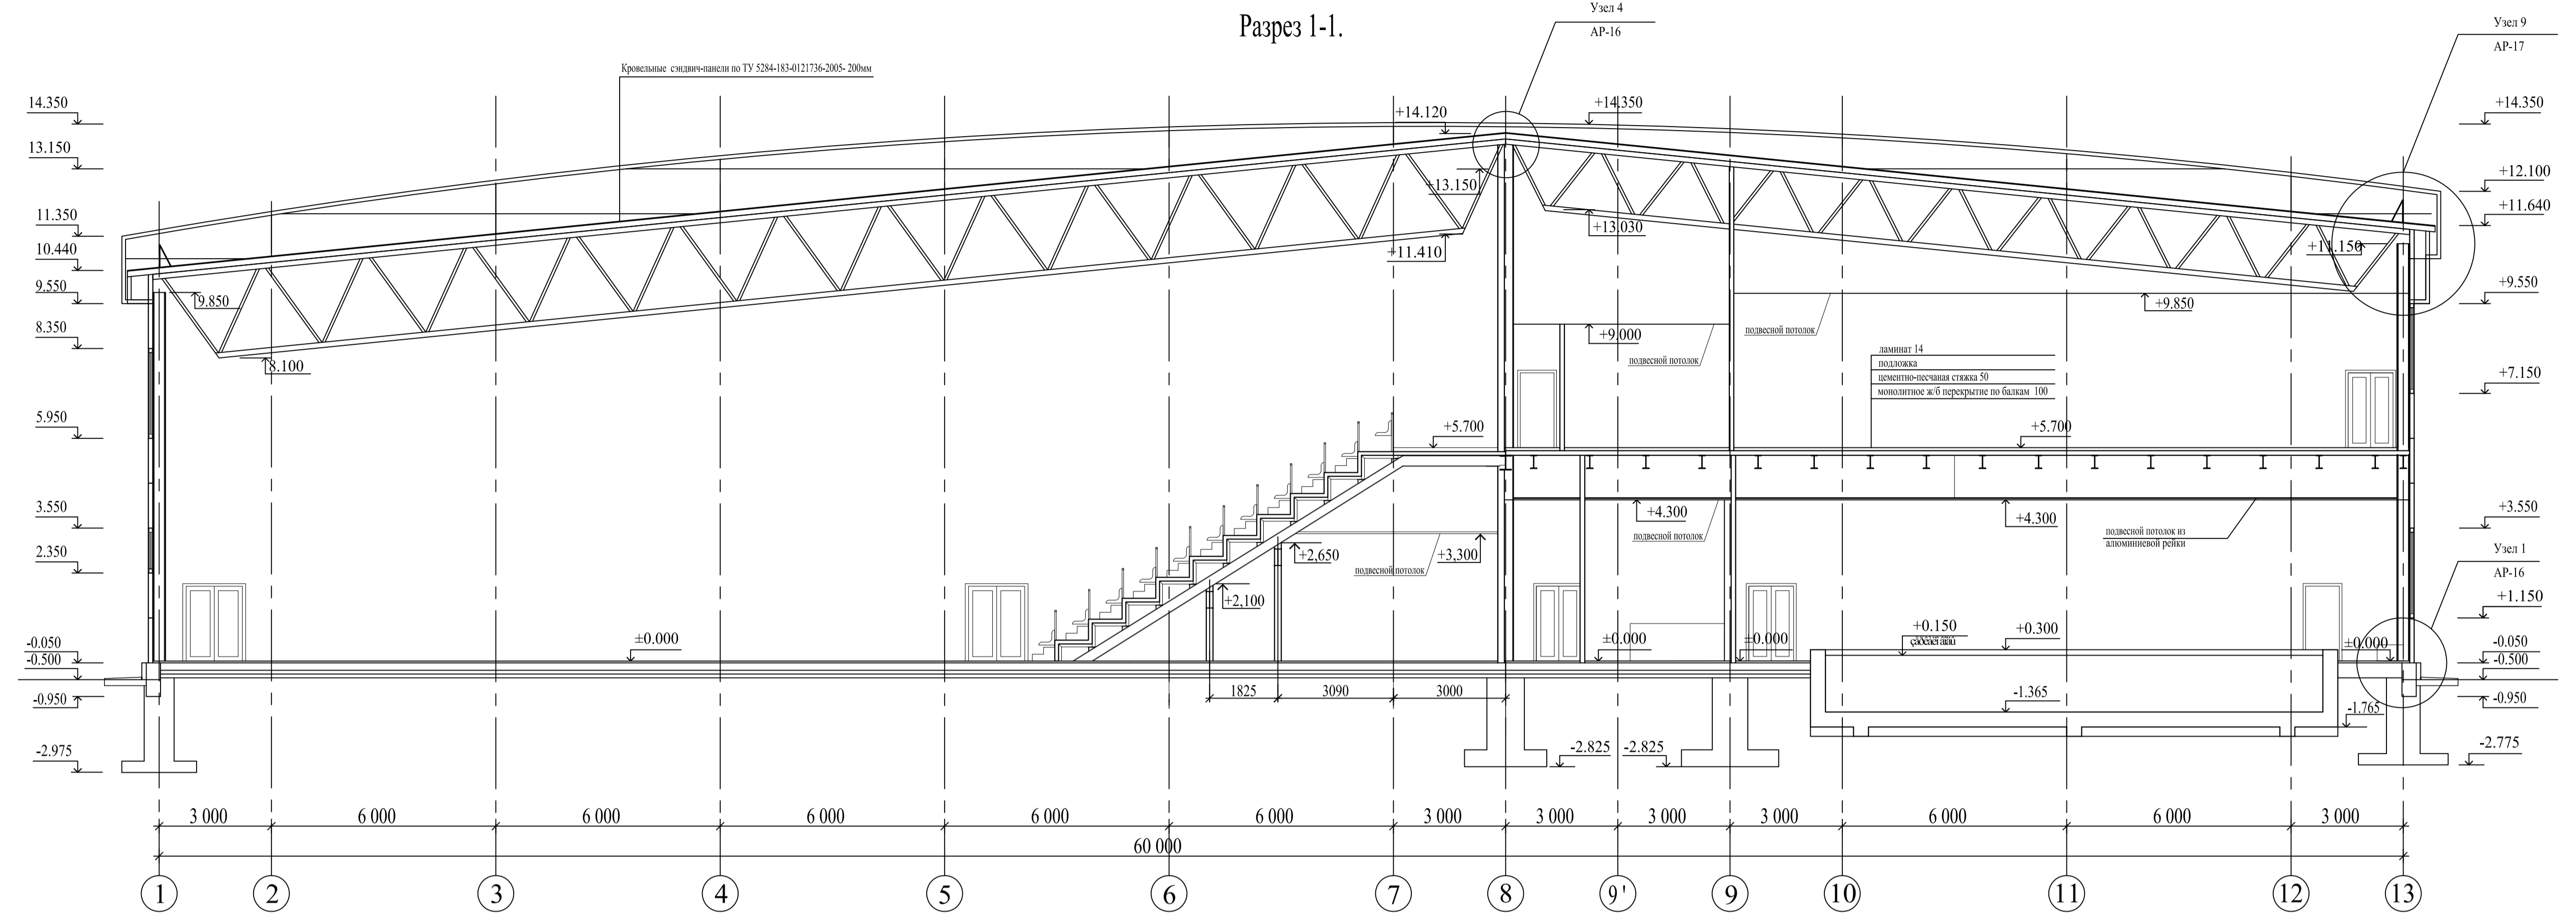

Разрез 2-2.

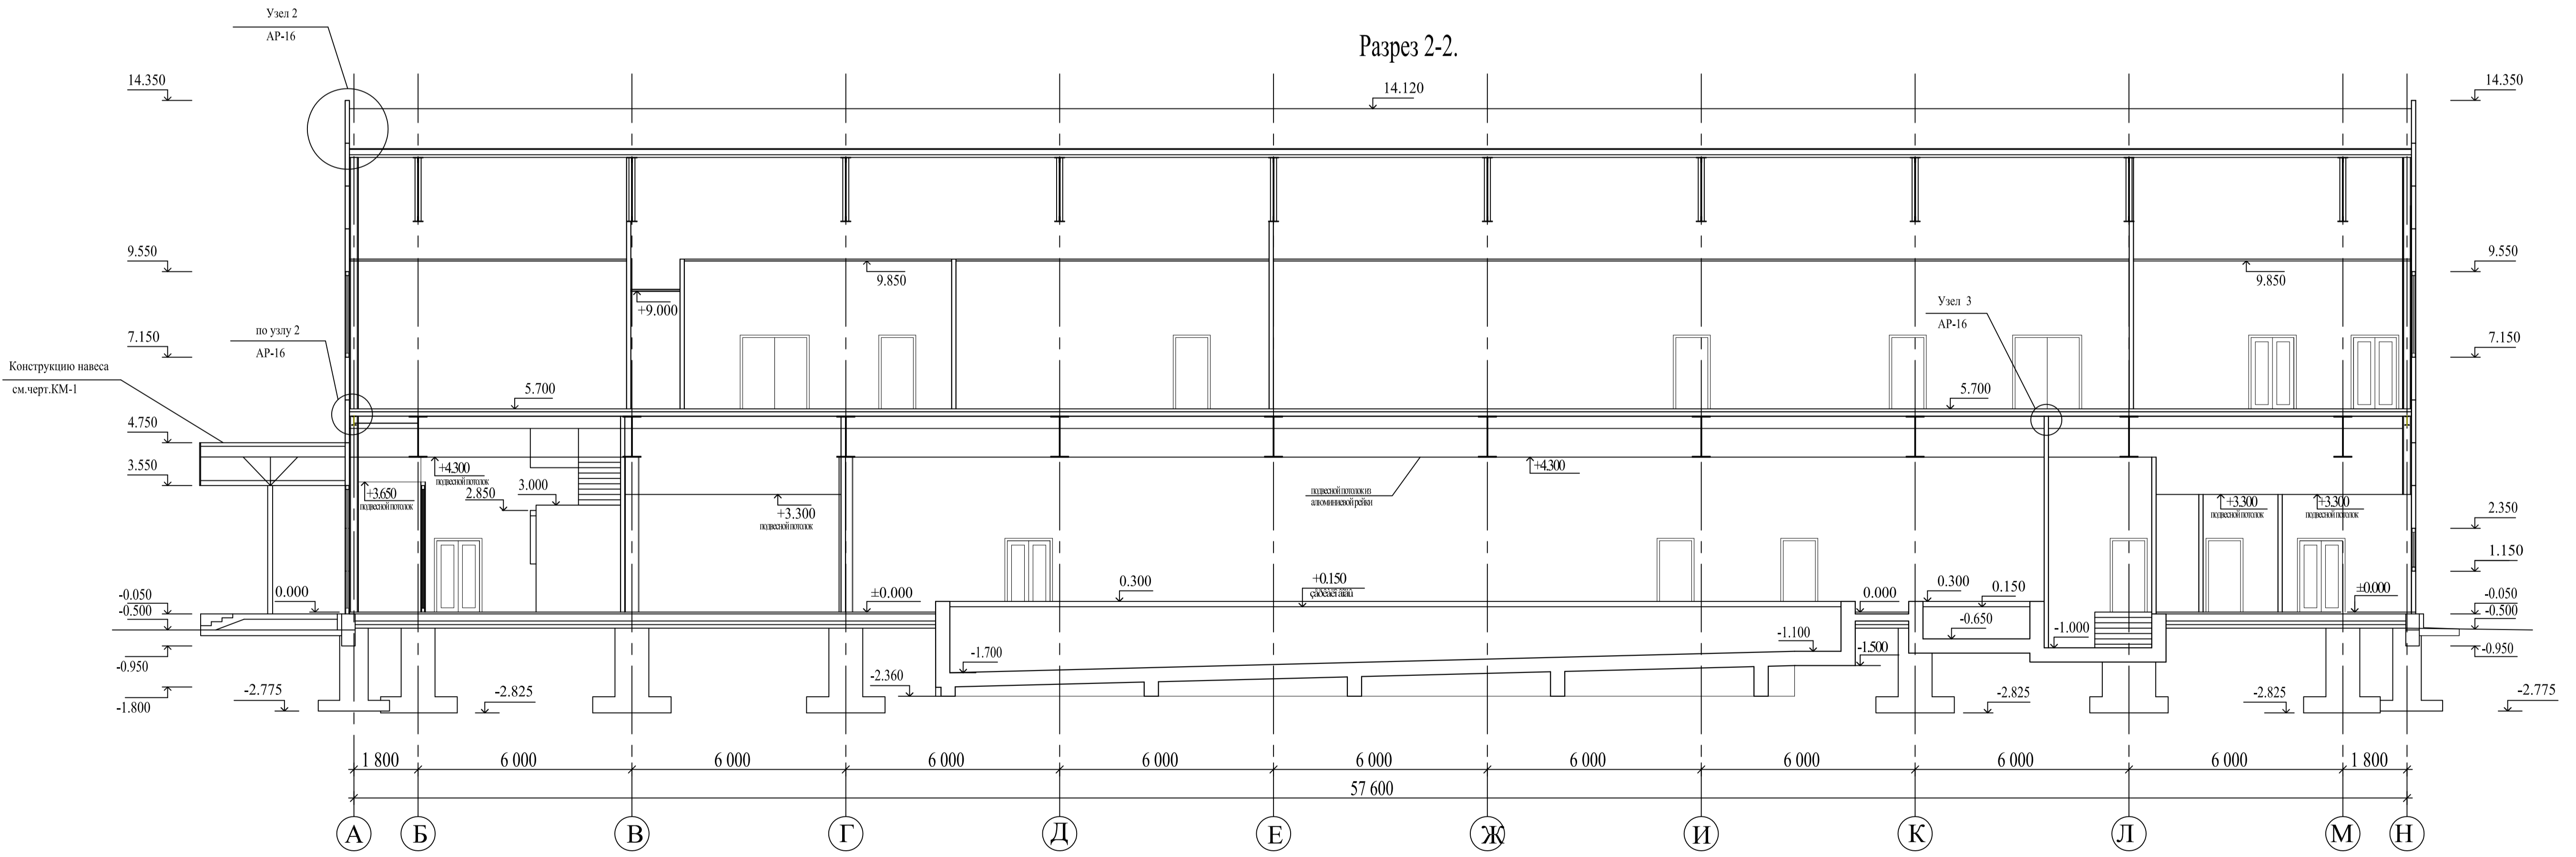

Согласовано	
Взам. инв. №	
Подпись и дата	
Изм. № подл.	

ПК ПНИ "Стройпроект"		01-12/08-АР
"Физкультурно-оздоровительный комплекс с плавательным бассейном", по адресу: Саратовская обл., г. Балашиха.		
Изм. Кол. уч. Лист	№ док.	Подпись Дата
А.Е.И.	А.С.А.С.	<i>[Signature]</i>
А.А.И.	А.А.С.С.	<i>[Signature]</i>
Разработал	Семина	<i>[Signature]</i>
Физкультурно-оздоровительный комплекс с плавательным бассейном		Стдия Лист Листов
Разрезы 1-1; 2-2		РД 6
ООО "БАТНАЛЬ"		
Формат А1		